



空間概念図

凡例


- プライベートゾーン
- 半プライベートゾーン
- 中間領域
- 外部領域

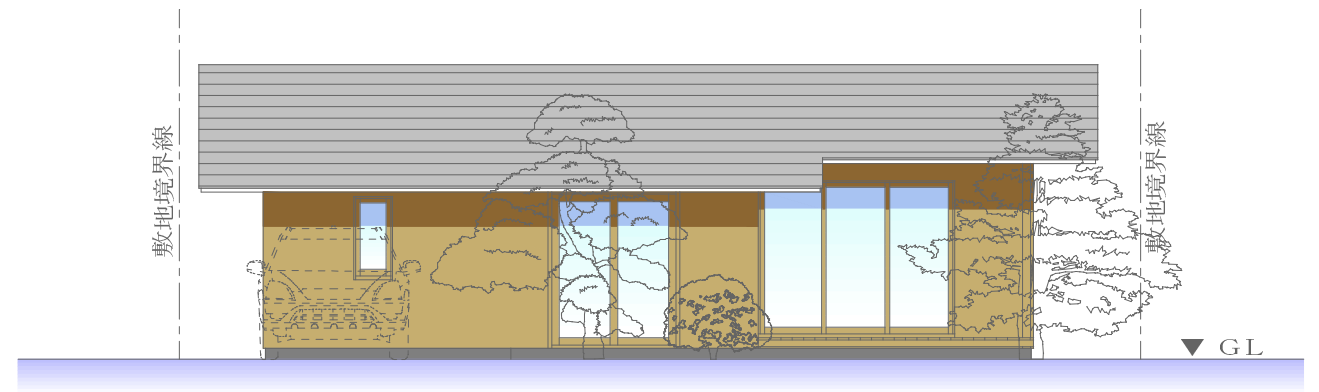

立面図 S : 1/100

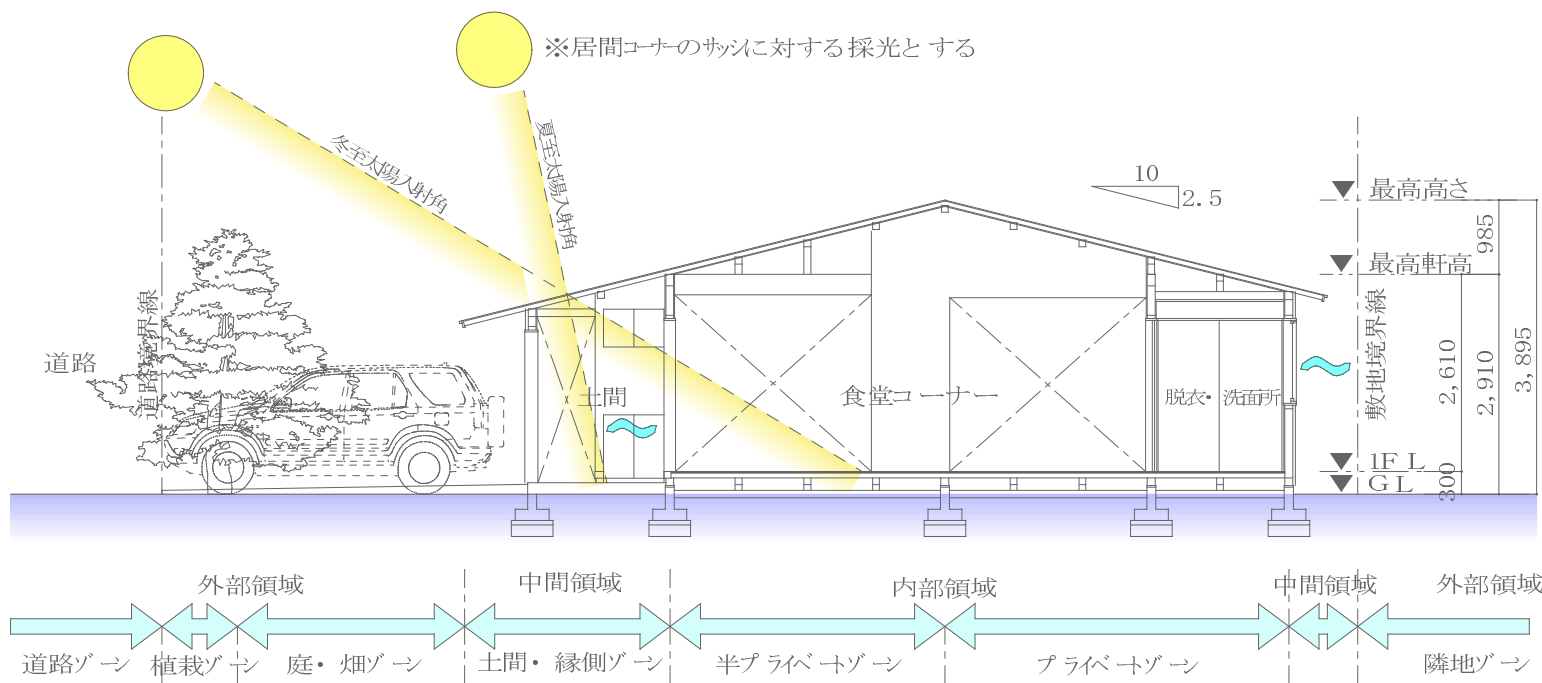

断面図 S : 1/100

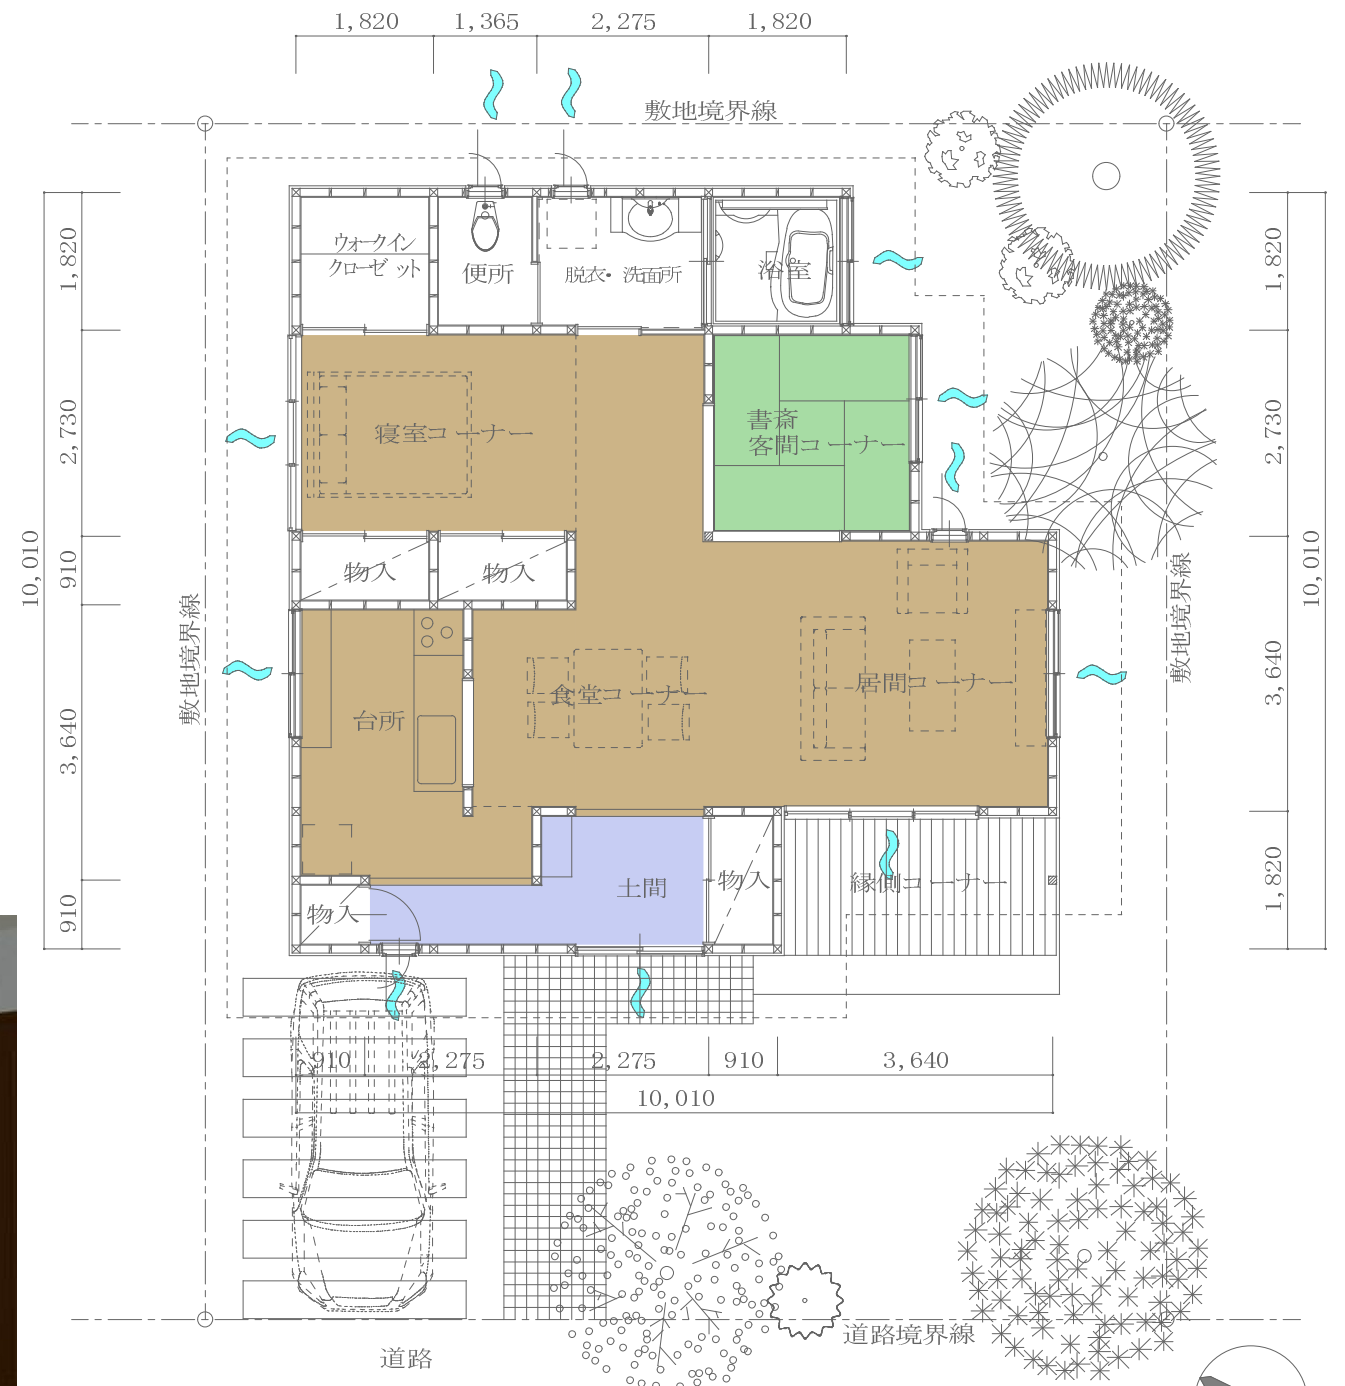

平面図 S : 1/100



内観イメージパース1



内観イメージパース2